



LEGENDA

A	Centro storico	Aa-0	Vincoli Archeologici (D.lgs. 42/2004, art. 10, ex 1089/93)	Aa-0	Area e siti di interesse archeologico (D.lgs. 42/2004 e s.m.i., art. 134, lett. b) e art. 142)
A1	Barriera dei Monti Climiti	Af-0	Fabbricati isolati di pregio	Am-0	Masserie e costruzioni rurali
B	Abitato completamente edificato	B1	Abitato di recente edificazione	Be	Area con edilizia residenziale pubblica
Cc	Zona C di completamento e saturazione	Ce	Zona C con edilizia residenziale pubblica	CL	Zona C soggetta a piano di lottizzazione convenzionata
Cp	Zona C normale da prescrizioni esecutive	CR	Zona C con edificazione sparsa, da assoggettare a piano di recupero urbanistico	Cu	Area urbane marginali di ricucitura territoriale, ad edificazione rada
D1	Area normale dal piano ASI (grandi industrie)	D2	Altre aree normali dal piano ASI	D3	Inseadimenti produttivi sparsi, già esistenti nel territorio
D4	Area normale dal Piano particolareggiato per gli insediamenti Produttivi (P.P.)	D5	Area per piccole e medie industrie da assoggettare a piano attuativo	D6	Area per ricettività turistico-alberghiera
D7	Area normale dal Piano di Utilizzo del Demanio Marittimo	D8	Area di attrezzature, anche a carattere tecnologico, per la gestione di servizi generali	D9	Impianti di distribuzione carburanti
E	Zona agricola	Ei	Zona di verde agricolo differenziato		
Fic	Attrezzature di interesse comune	Fip	Area per l'istruzione pubblica	Fs	Spazi pubblici attrezzati
P	Area per parcheggi				
Gc	Area cimiteriale	Ge	Servizi extraurbani e/o di competenza del Consorzio ASI	Gp	Parchi urbani e territoriali
1	Autostrade	2	Strade statali o provinciali	3	Strade comunali
	Ferrovie Catania-Siracusa		Fascia di rispetto ferroviario		
	Fascia di rispetto di fiumi e torrenti		Fascia di rispetto cimiteriale		Grandi elettrodoti e relative DPA (distanze di prima approssimazione)
	Zone boschive (inedificabilità assoluta) di cui all'art. 10 del D.Lgs. 227/2001		Area di rispetto delle zone boschive (inedificabilità assoluta) di cui all'art. 10 del D.Lgs. 16/96		Sito di Interesse Nazionale di cui alla legge 9 dicembre 1998, n. 426, e s.m.i.
	Impianti di captazione idrica e relativa fascia di rispetto		Inedificabilità per motivi geomorfologici (frane, dissesti, ecc.) o idraulici (rischio esondazione e similari)		

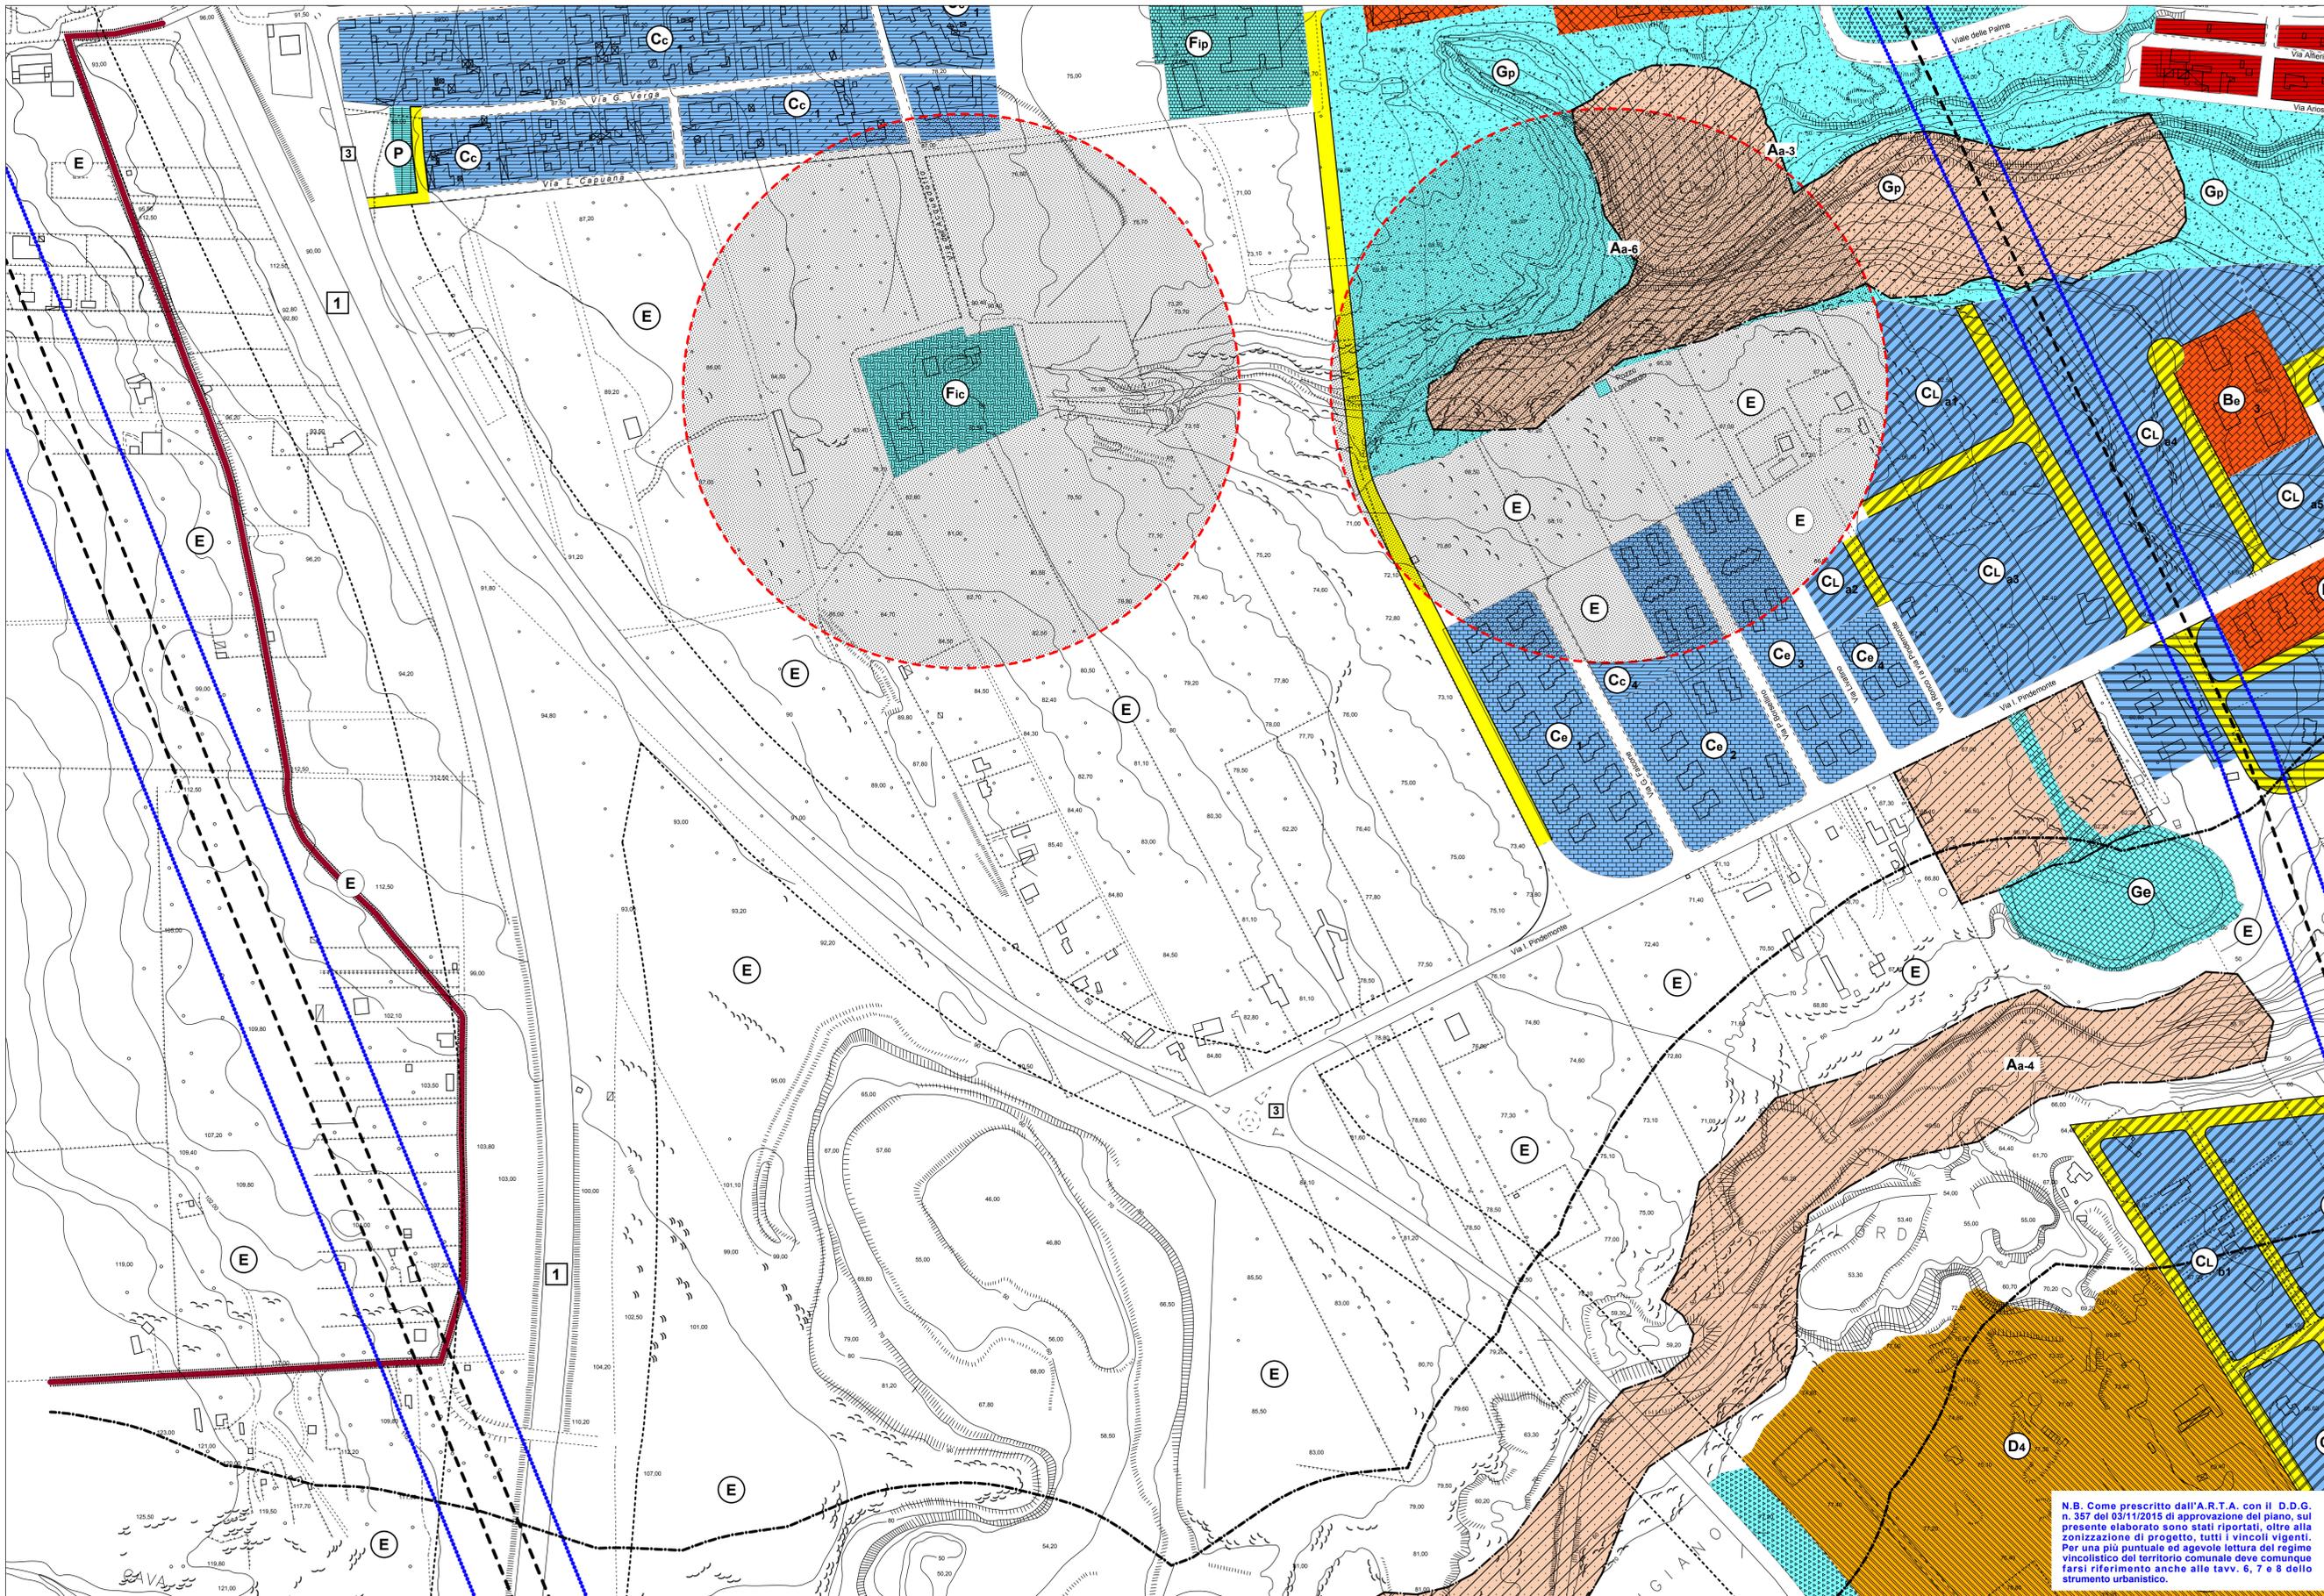

COMUNE DI PRIOLO GARGALLO
(Prov. di Siracusa)

REVISIONE GENERALE DEL PIANO REGOLATORE GENERALE

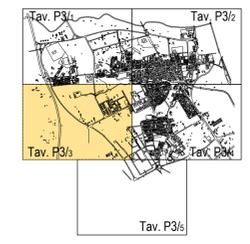

Elaborazione ed aggiornamento cartografico a cura dei tecnici comunali: Arch. V. Mizzi, Geom. D. Bucca, Geom. B. Indriolo, Geom. G. Rametta, Geom. P. Scalogna

I tecnici comunali progettisti:
Dott. Arch. Vincenzo Miconi
Dott. Ing. Salvatore Uilo

Visto: Il Sindaco

Elaborazione originaria:
Gennaio 2012

Zonizzazione del centro urbano
(zona sud-ovest)

Tav. P3/3
Scala 1:2.000

N.B. Come prescritto dall'A.R.T.A. con il D.D.G. n. 357 del 03/11/2015 di approvazione del piano, sul presente elaborato sono stati riportati, oltre alla zonizzazione di progetto, tutti i vincoli vigenti. Per una più puntuale ed agevole lettura del regime vincolistico del territorio comunale deve comunque farsi riferimento anche alle tavv. 6, 7 e 8 dello strumento urbanistico.