


Planivolumetria di progetto su stralcio aerofotogrammetrico

LEGENDA

- Limite di zona
- A0 Lotto edificabile
- B0 Lotto assegnato e/o edificato
- Ingombro planivolumetrico dei fabbricati residenziali
- Accesso obbligato ai lotti
- Parcheggi
- Spazi pubblici attrezzati per il verde
- Viabilità di piano (nuova o in ampliamento)
- Viabilità di piano (esistente)

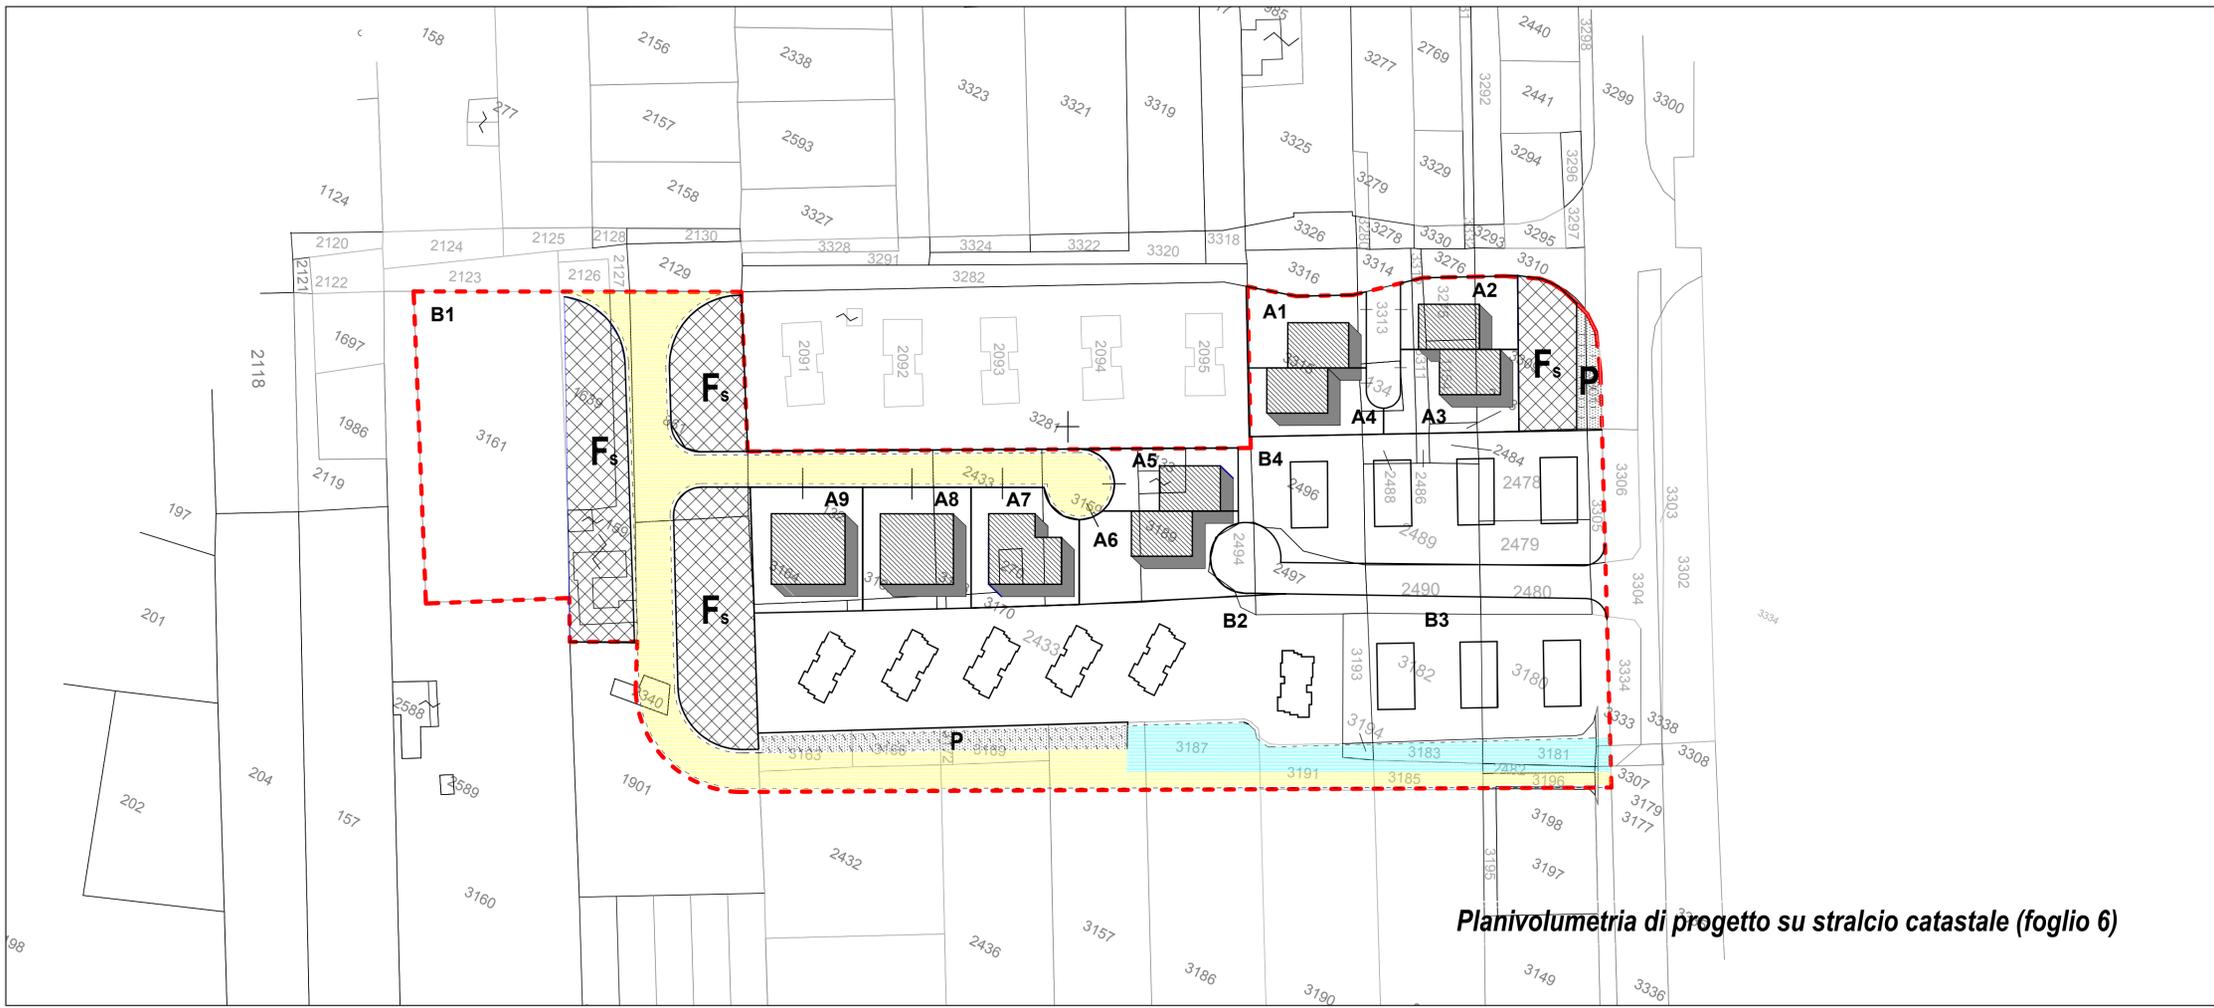

Planivolumetria di progetto su stralcio catastale (foglio 6)



COMUNE DI PRIOLO GARGALLO
(Prov. di Siracusa)

REVISIONE GENERALE DEL

PIANO PARTICOLAREGGIATO DELLA ZONA CP/1 (EX CP/8)



Elaborazione ed aggiornamento cartografico eseguito dall'U.T.C. (Arch. V. Miconi, Geom. D. Bucca, Geom. B. Indriolo, Geom. G. Rametta, Geom. P. Scalogna)

I tecnici comunali progettisti:	Visto: Il Sindaco
Dott. Arch. Vincenzo Miconi	
Dott. Ing. Salvatore Ullo	Elaborazione: Gennaio 2012

Progetto di piano: planivolumetria

Tav. P1/1
Scala 1:1.000

