
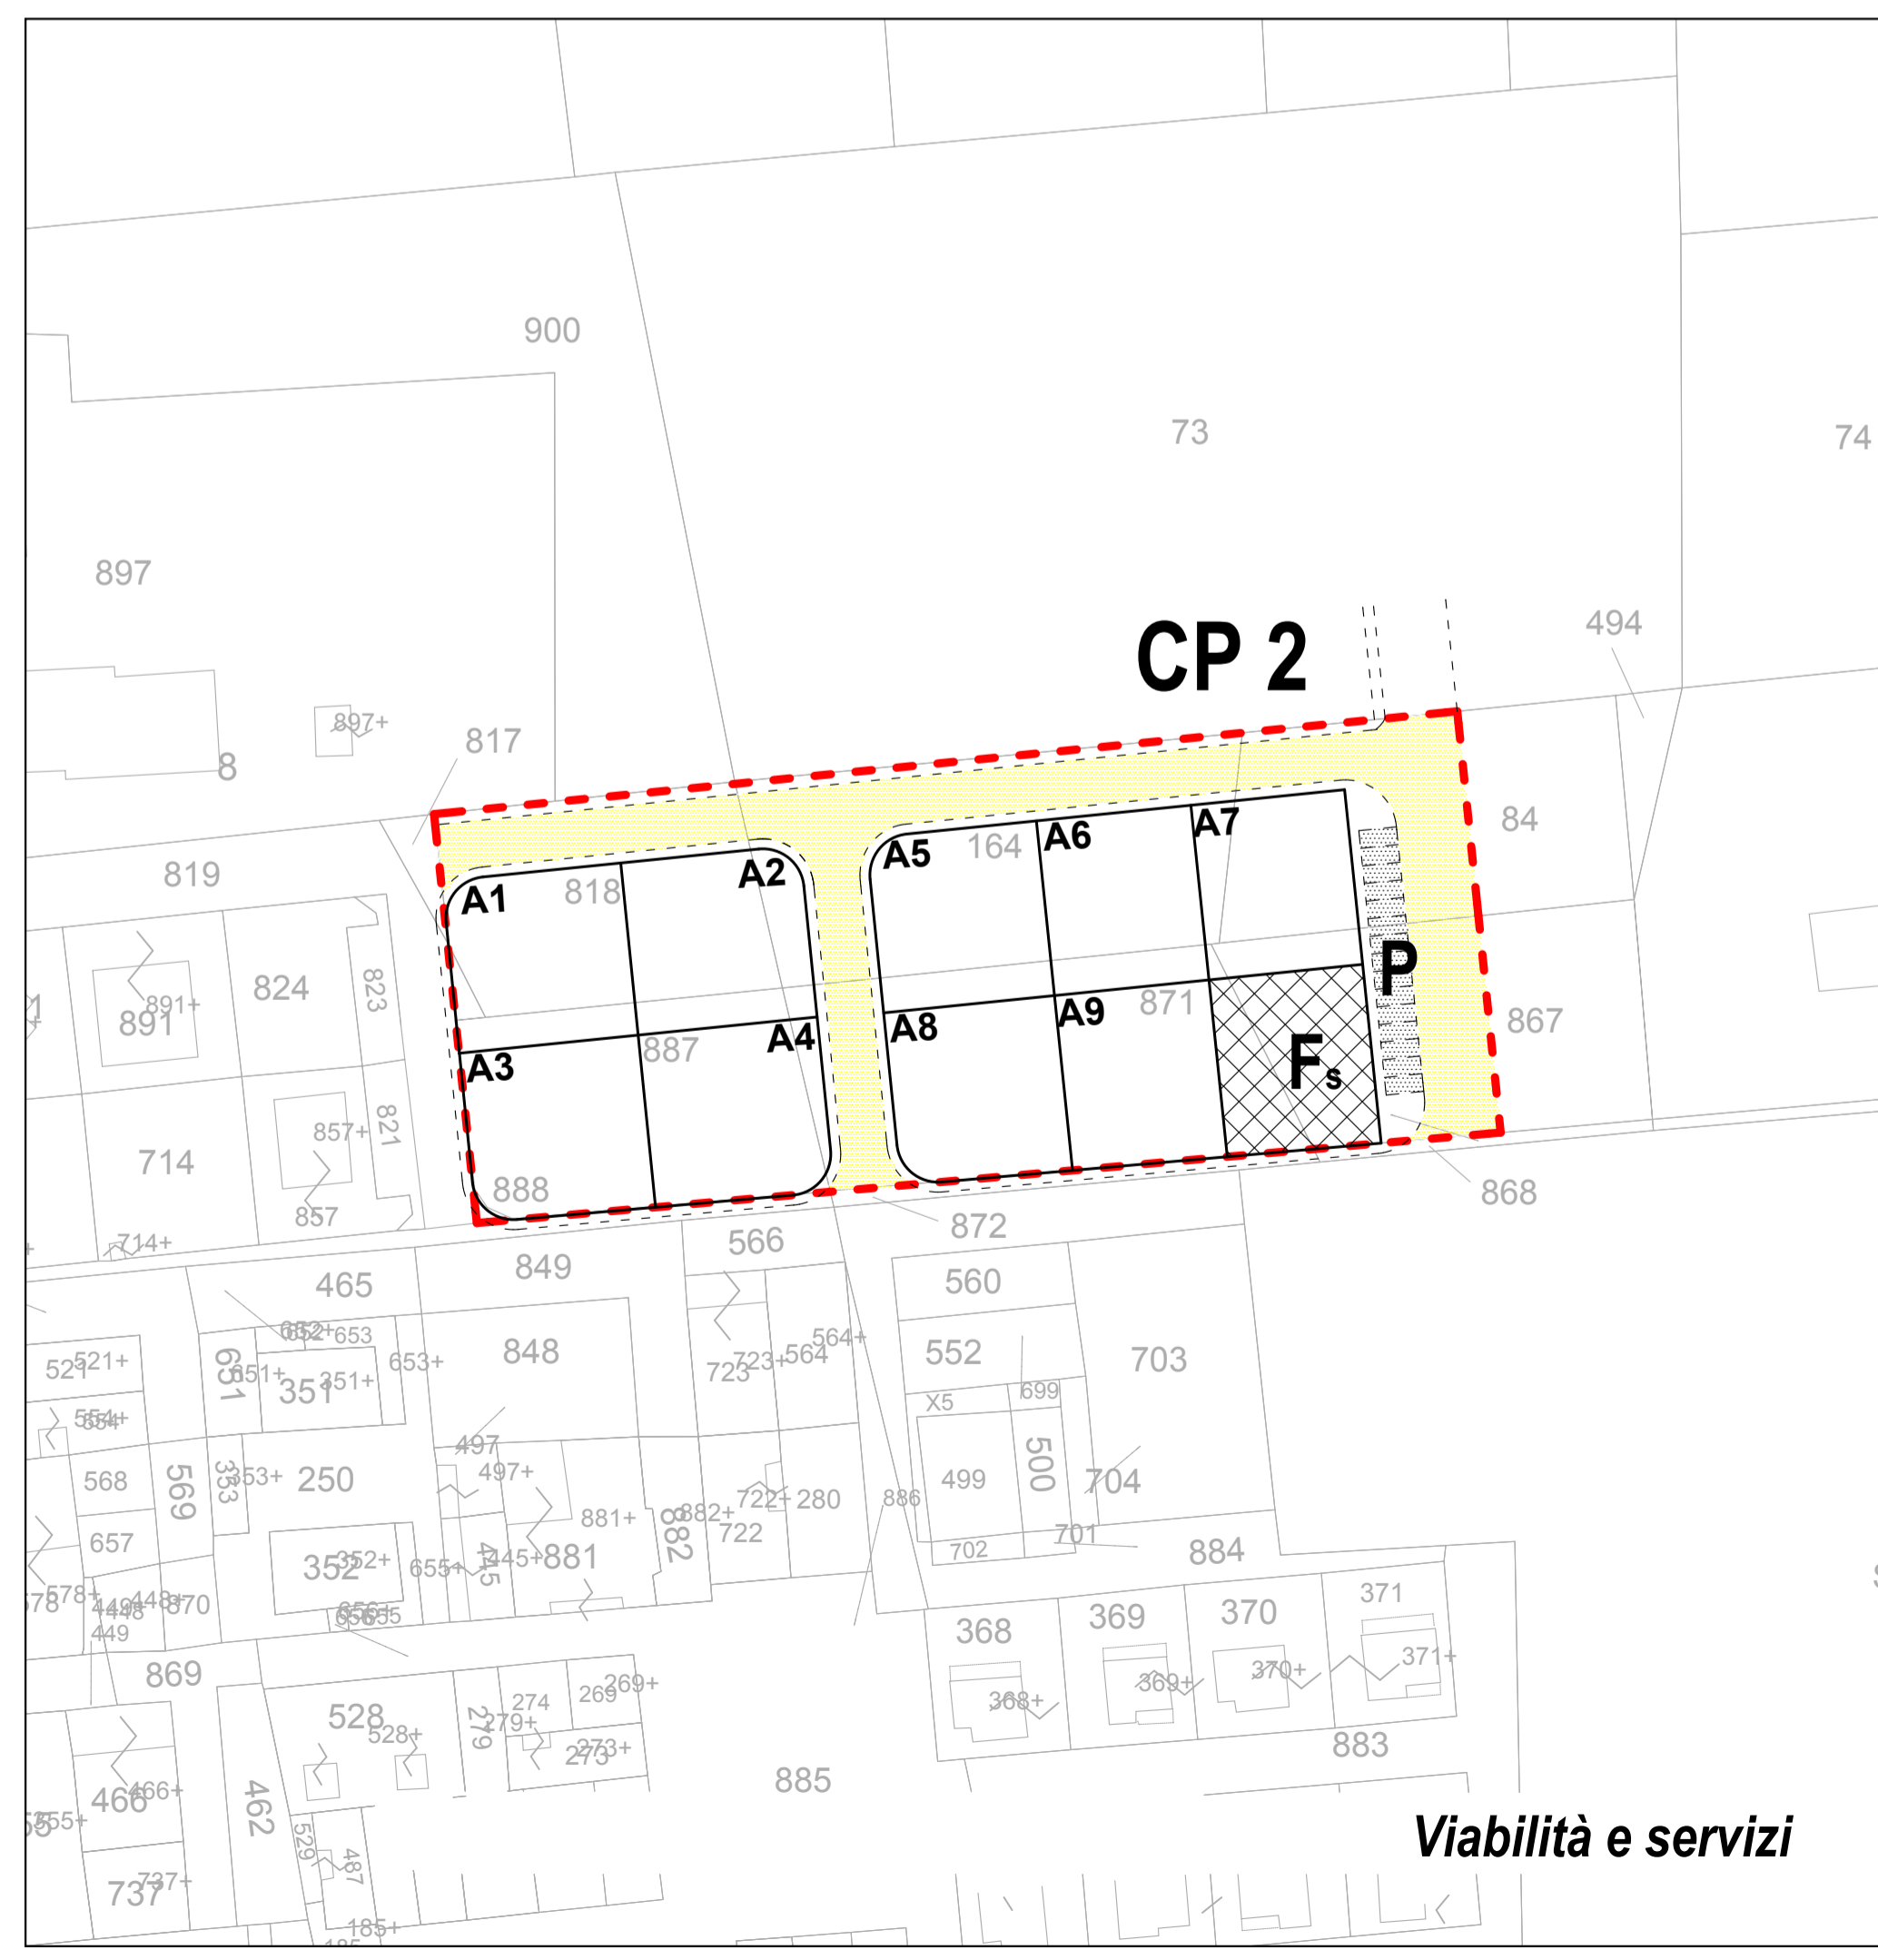


- LEGENDA**
- Limite di zona
  - A0** Lotto edificabile
  - Ingombro planivolumetrico dei fabbricati residenziali
  - Accesso obbligato ai lotti
  - Parcheggi
  - Spazi pubblici attrezzati per il verde
  - Viabilità di piano (nuova o in ampliamento)

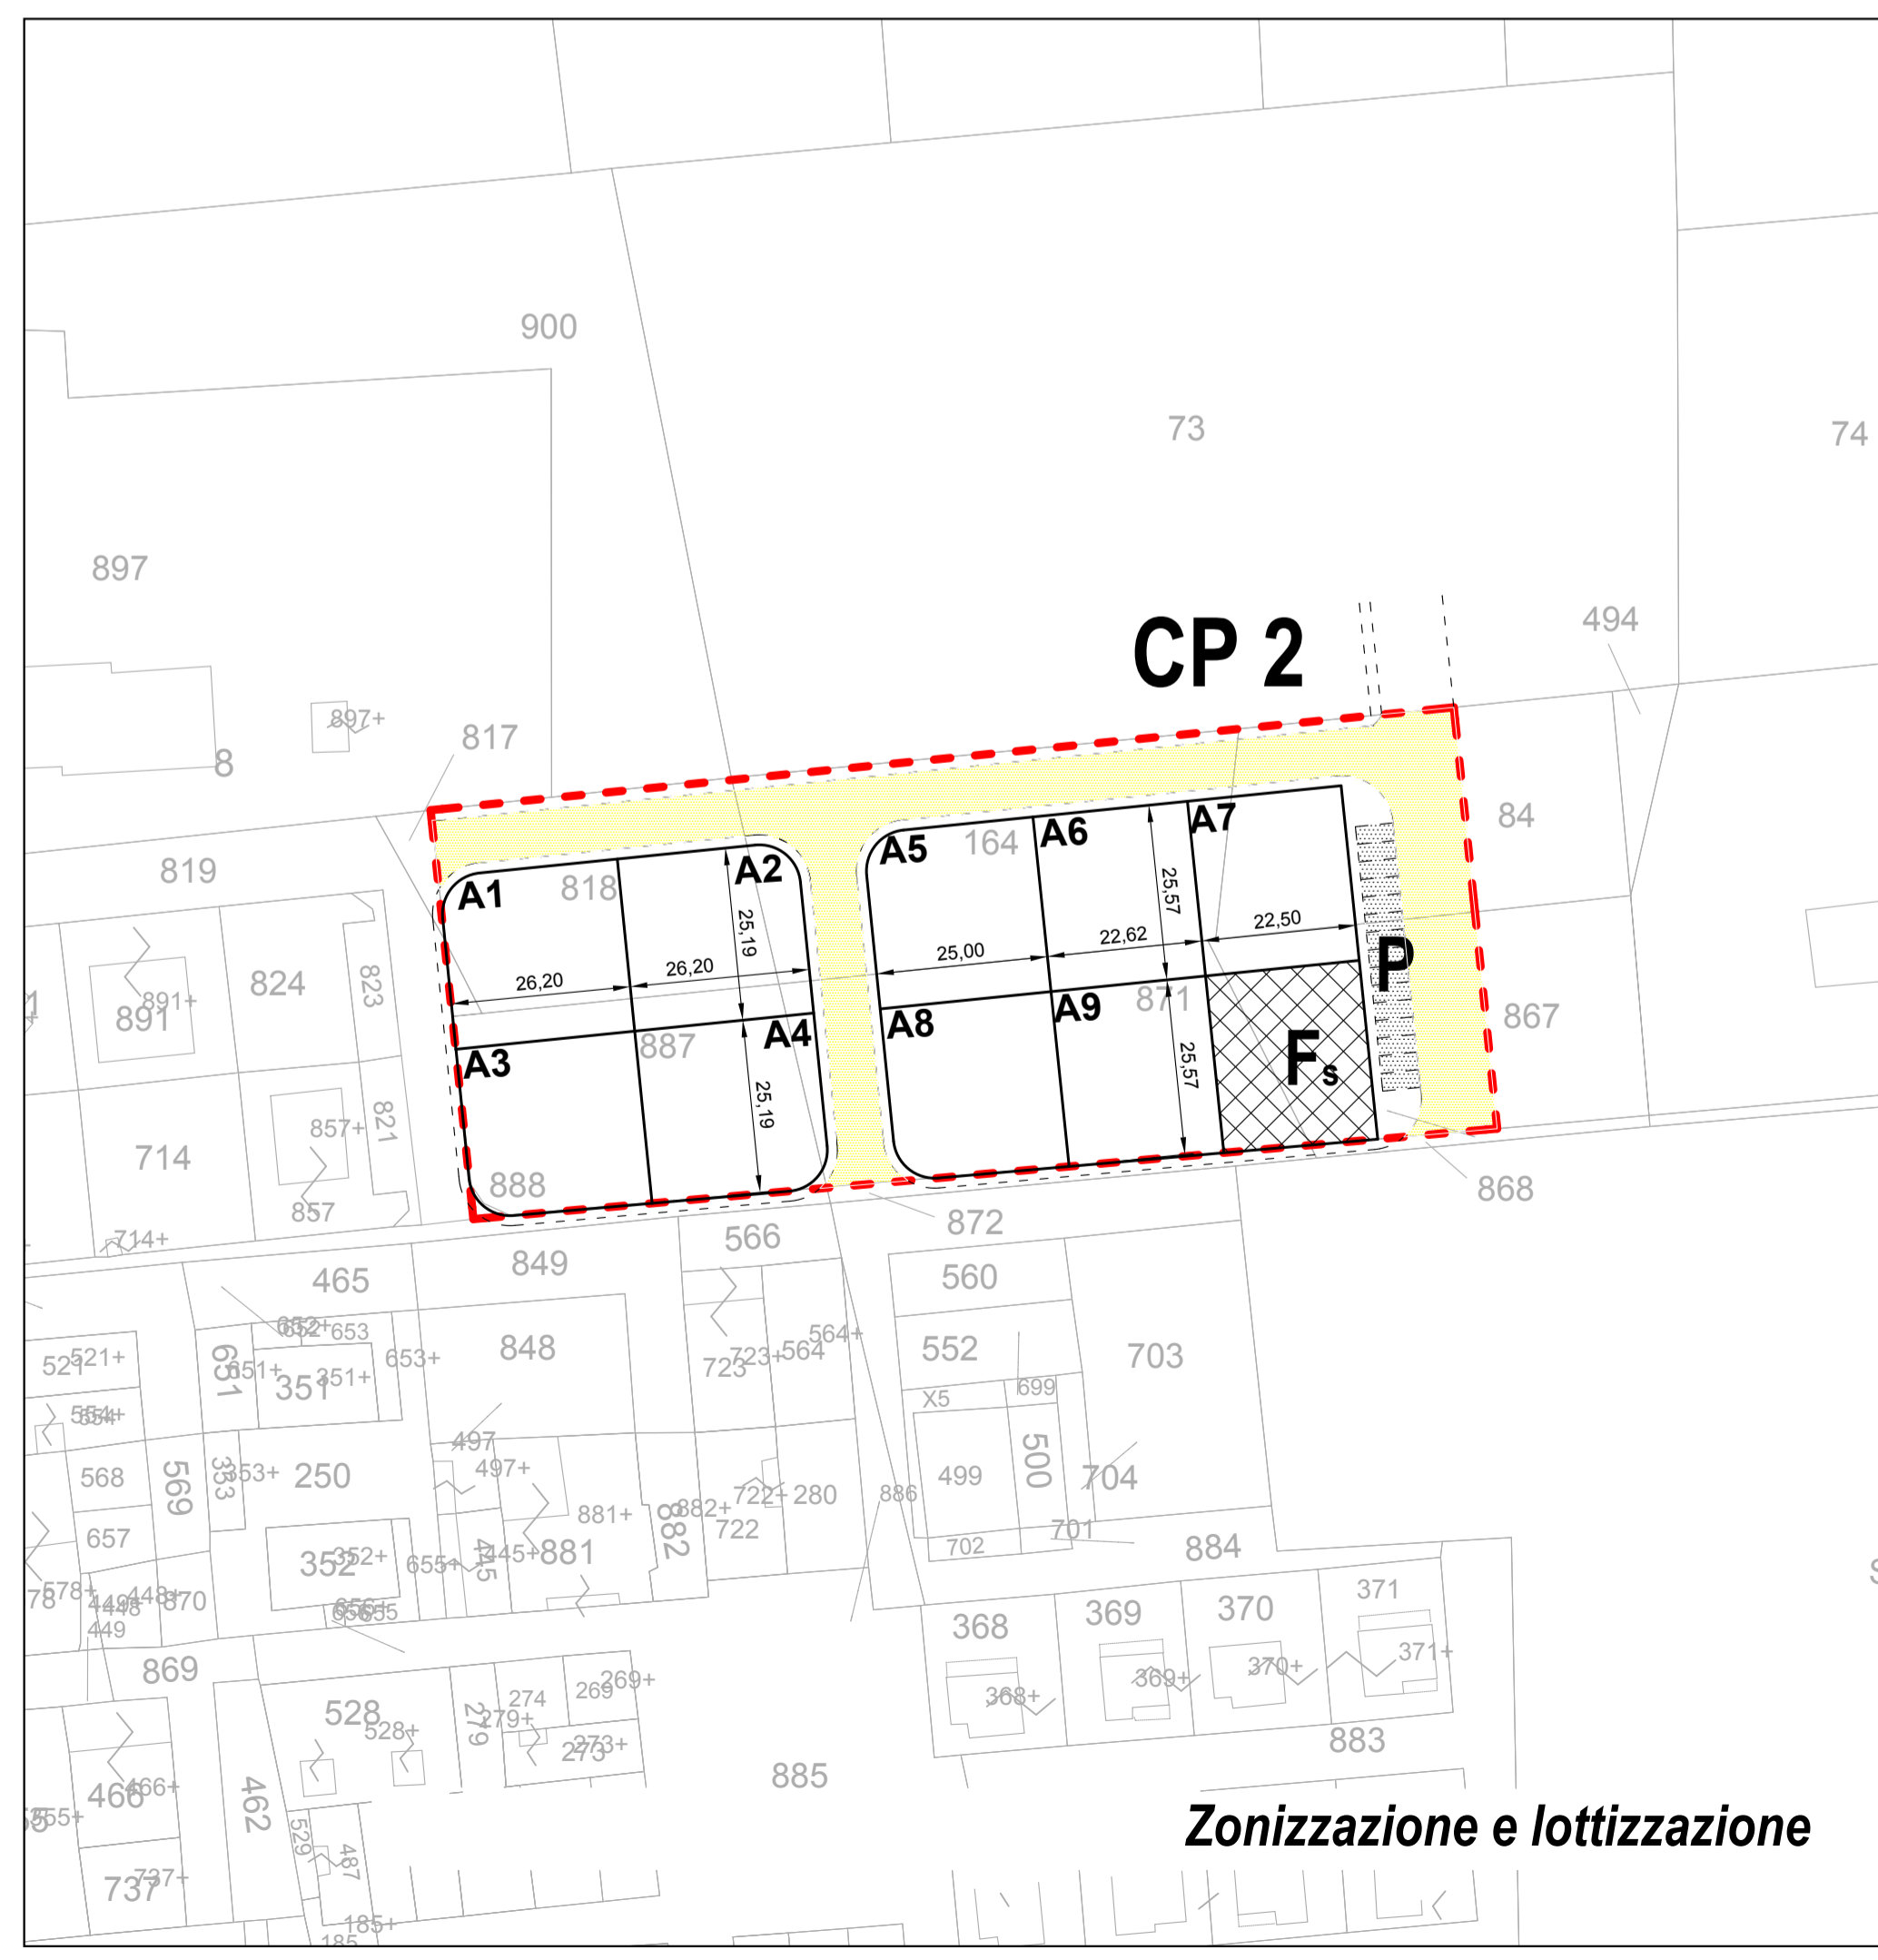

**COMUNE DI PRIOLO GARGALLO**  
*(Prov. di Siracusa)*

**REVISIONE GENERALE DEL**

**PIANO PARTICOLAREGGIATO DELLA ZONA CP/2 (EX CP/6)**

Elaborazione ed aggiornamento cartografico eseguito dall'U.T.C. (Arch. V. Miconi, Geom. D. Bucca, Geom. B. Indriolo, Geom. G. Rametta, Geom. P. Scalgna)

<p><b>I tecnici comunali progettisti:</b></p> <p>Dott. Arch. Vincenzo Miconi</p> <p>Dott. Ing. Salvatore Ullo</p>	<p><b>Visto: Il Sindaco</b></p>  <p><b>Elaborazione: Gennaio 2012</b></p>
---	---

**Progetto di piano: planivolumetrica, zonizzazione, viabilità e servizi**

**Tav. P1**

**Scala 1:1.000**