



MARCIAPIEDE

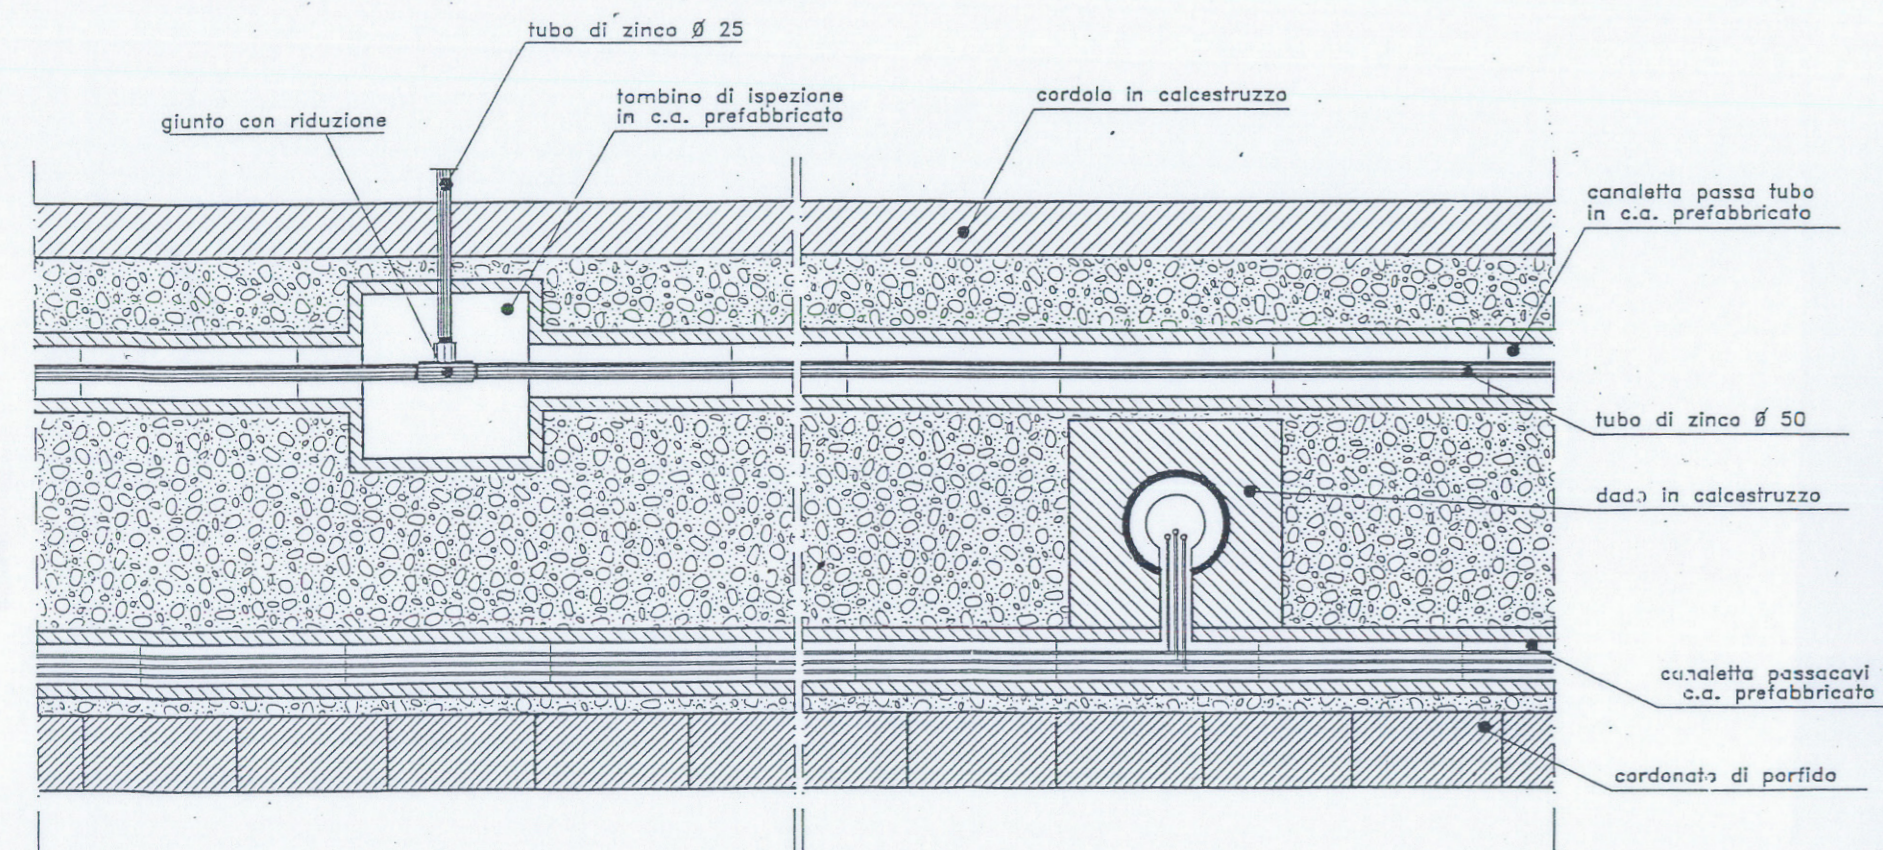

SEZIONE ORIZZONTALE

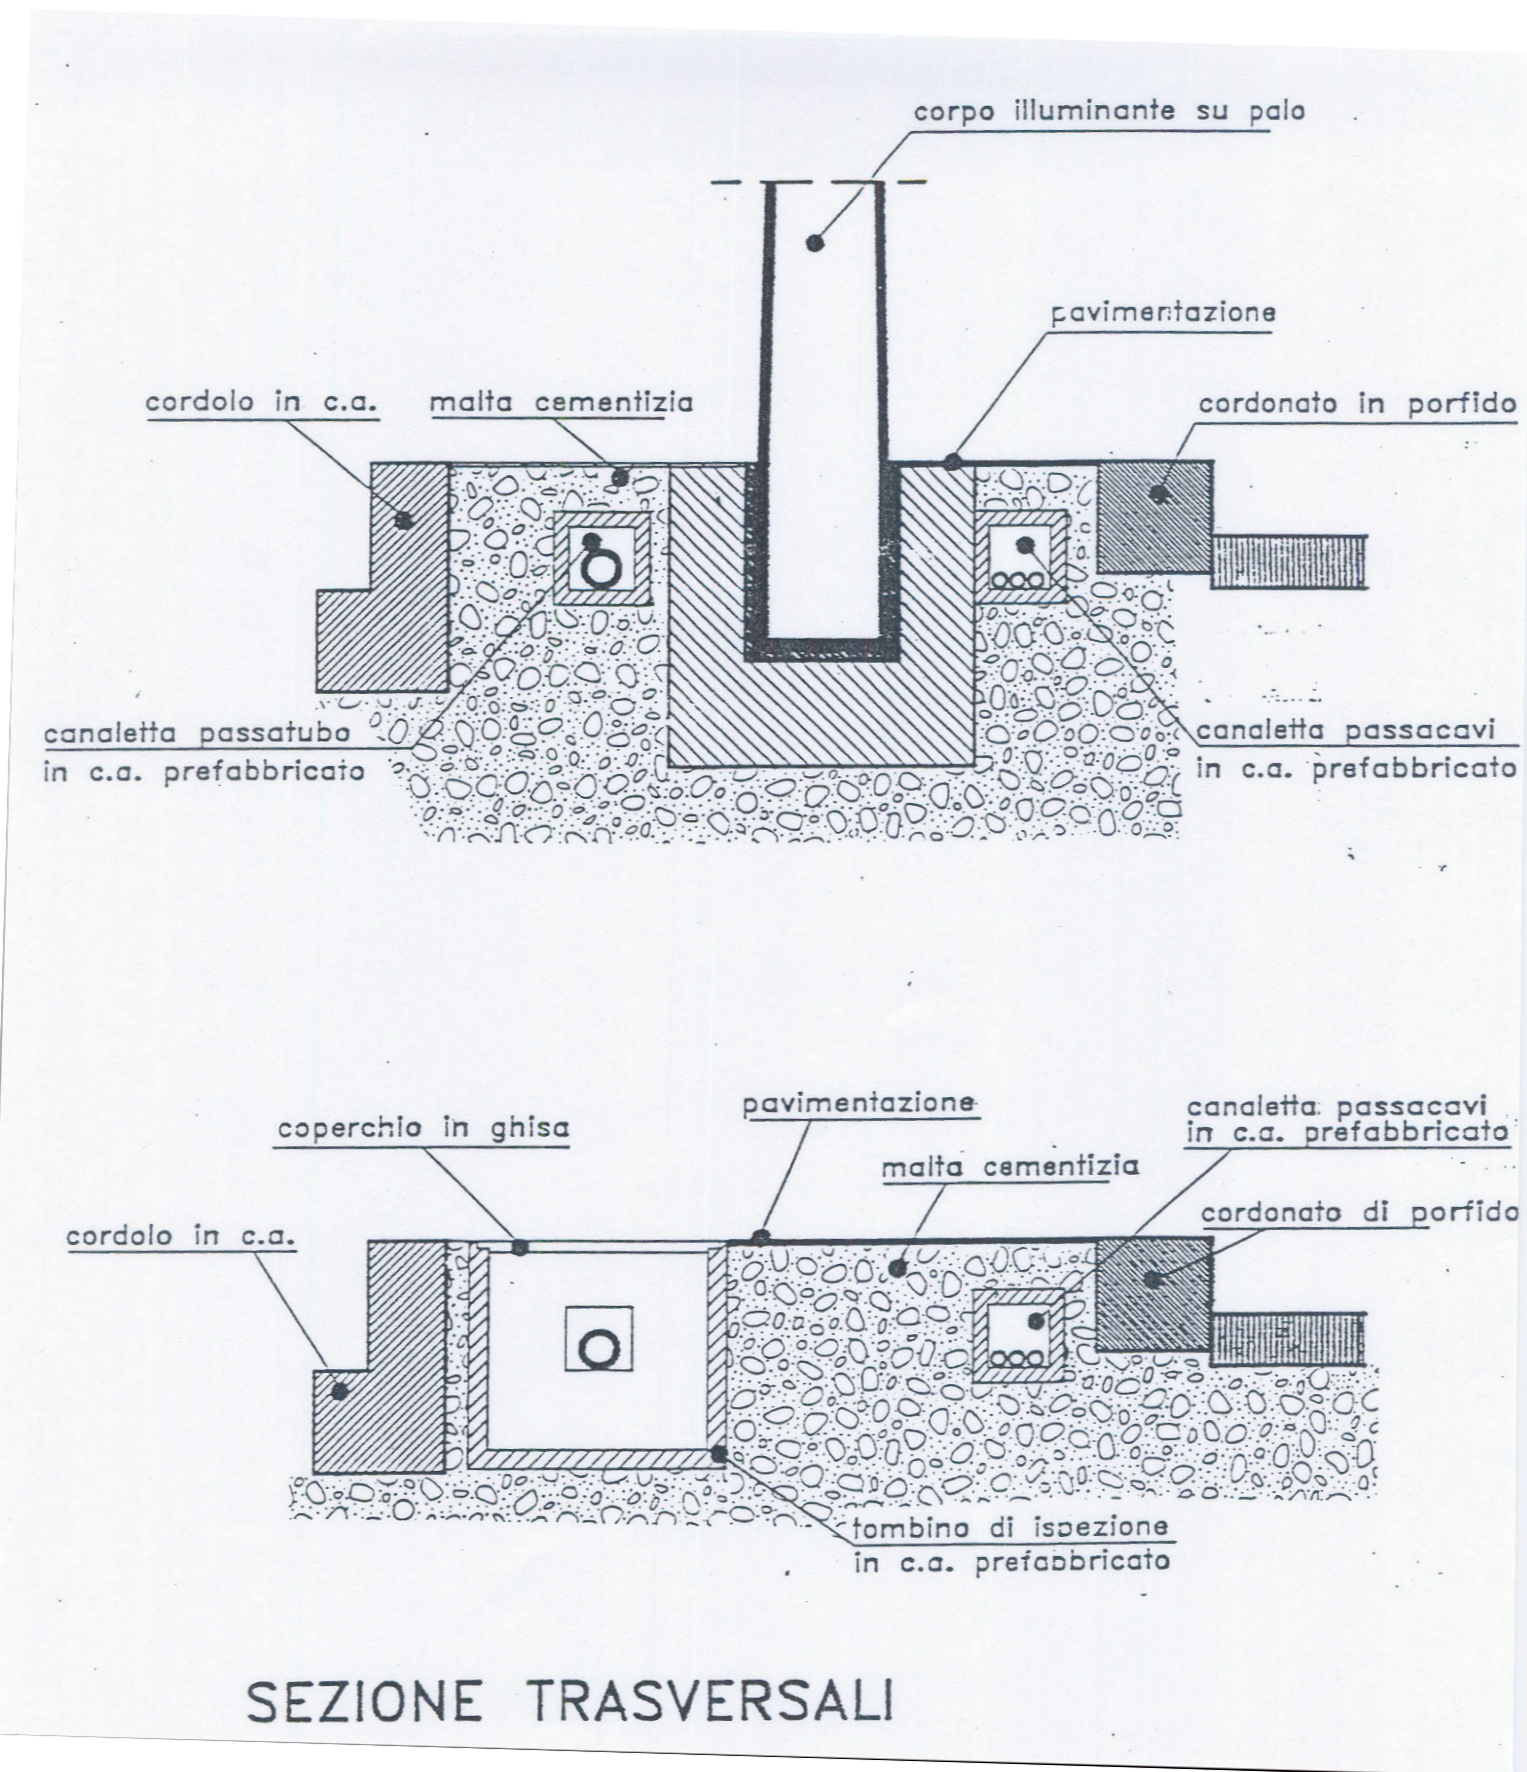

SEZIONE TRASVERSALI



**COMUNE DI PRIOLO GARGALLO**  
(Prov. di Siracusa)

REVISIONE GENERALE DEL

**PIANO PARTICOLAREGGIATO DELLA ZONA CP/2 (EX CP/6)**



Elaborazione ed aggiornamento cartografico eseguito dall'U.T.C. (Arch. V. Miconi, Geom. D. Bucca, Geom. B. Indriolo, Geom. G. Rametta, Geom. P. Scalogna)

I tecnici comunali progettisti:

Dott. Arch. Vincenzo Miconi

Dott. Ing. Salvatore Ullo

Visto: Il Sindaco

Elaborazione:  
Gennaio 2012

**Particolari costruttivi della rete idrica ed elettrica**

Tav.  
**P5**  
Scala 1/10-1/20