



MARCIAPIEDE

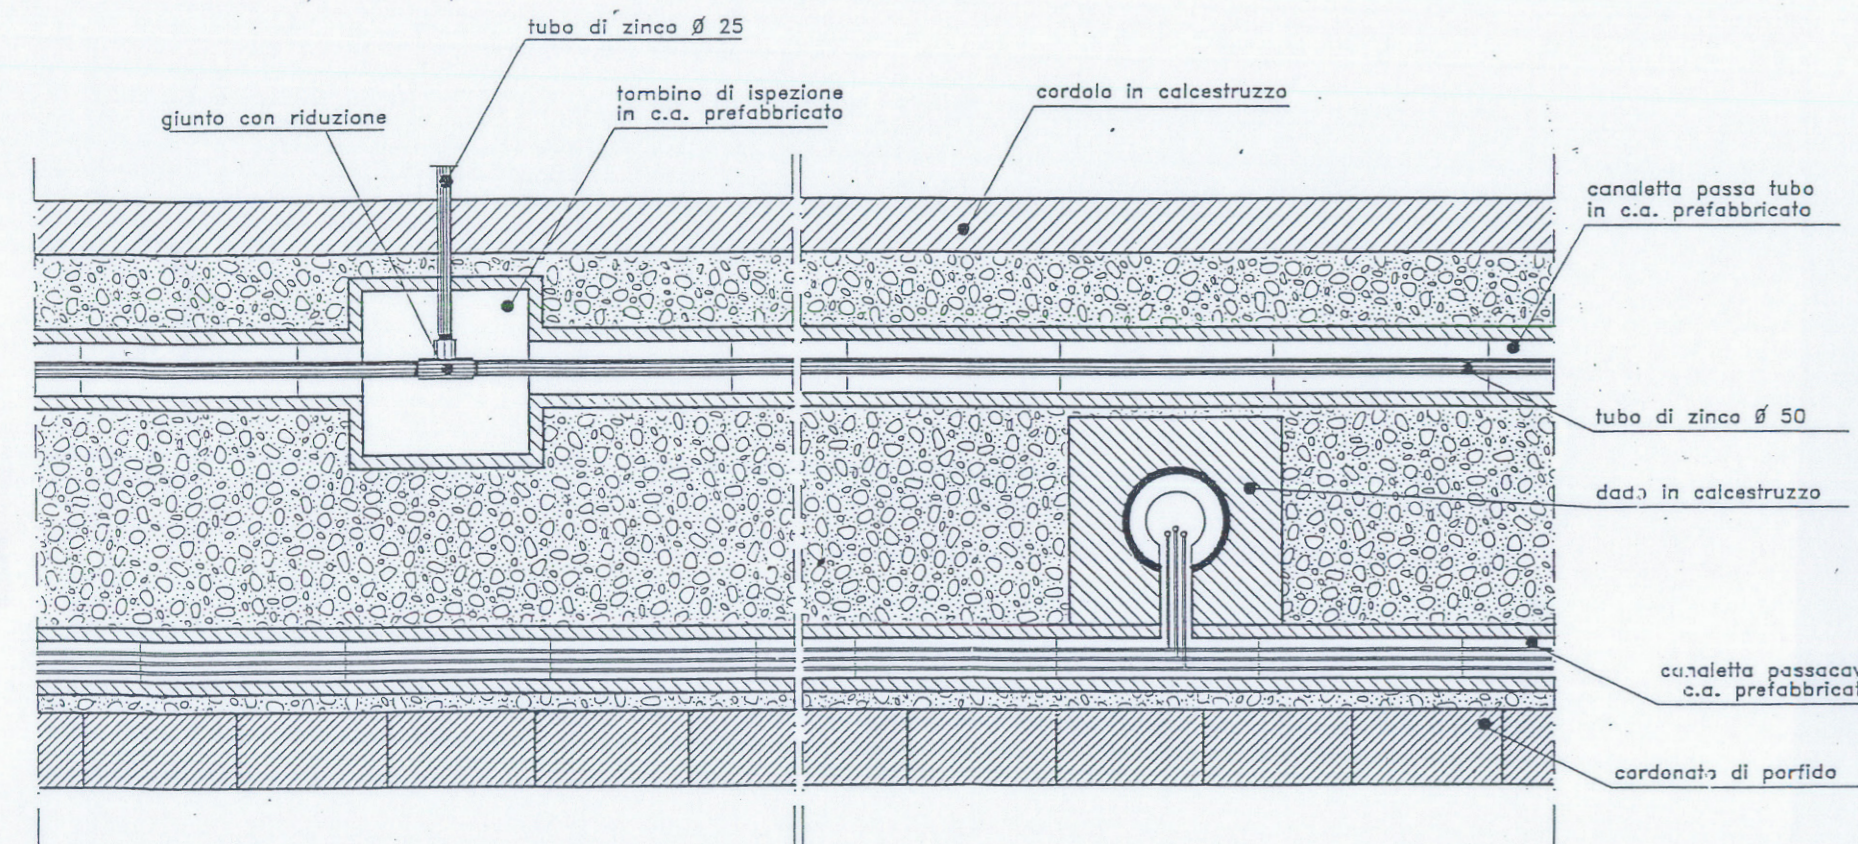

SEZIONE ORIZZONTALE

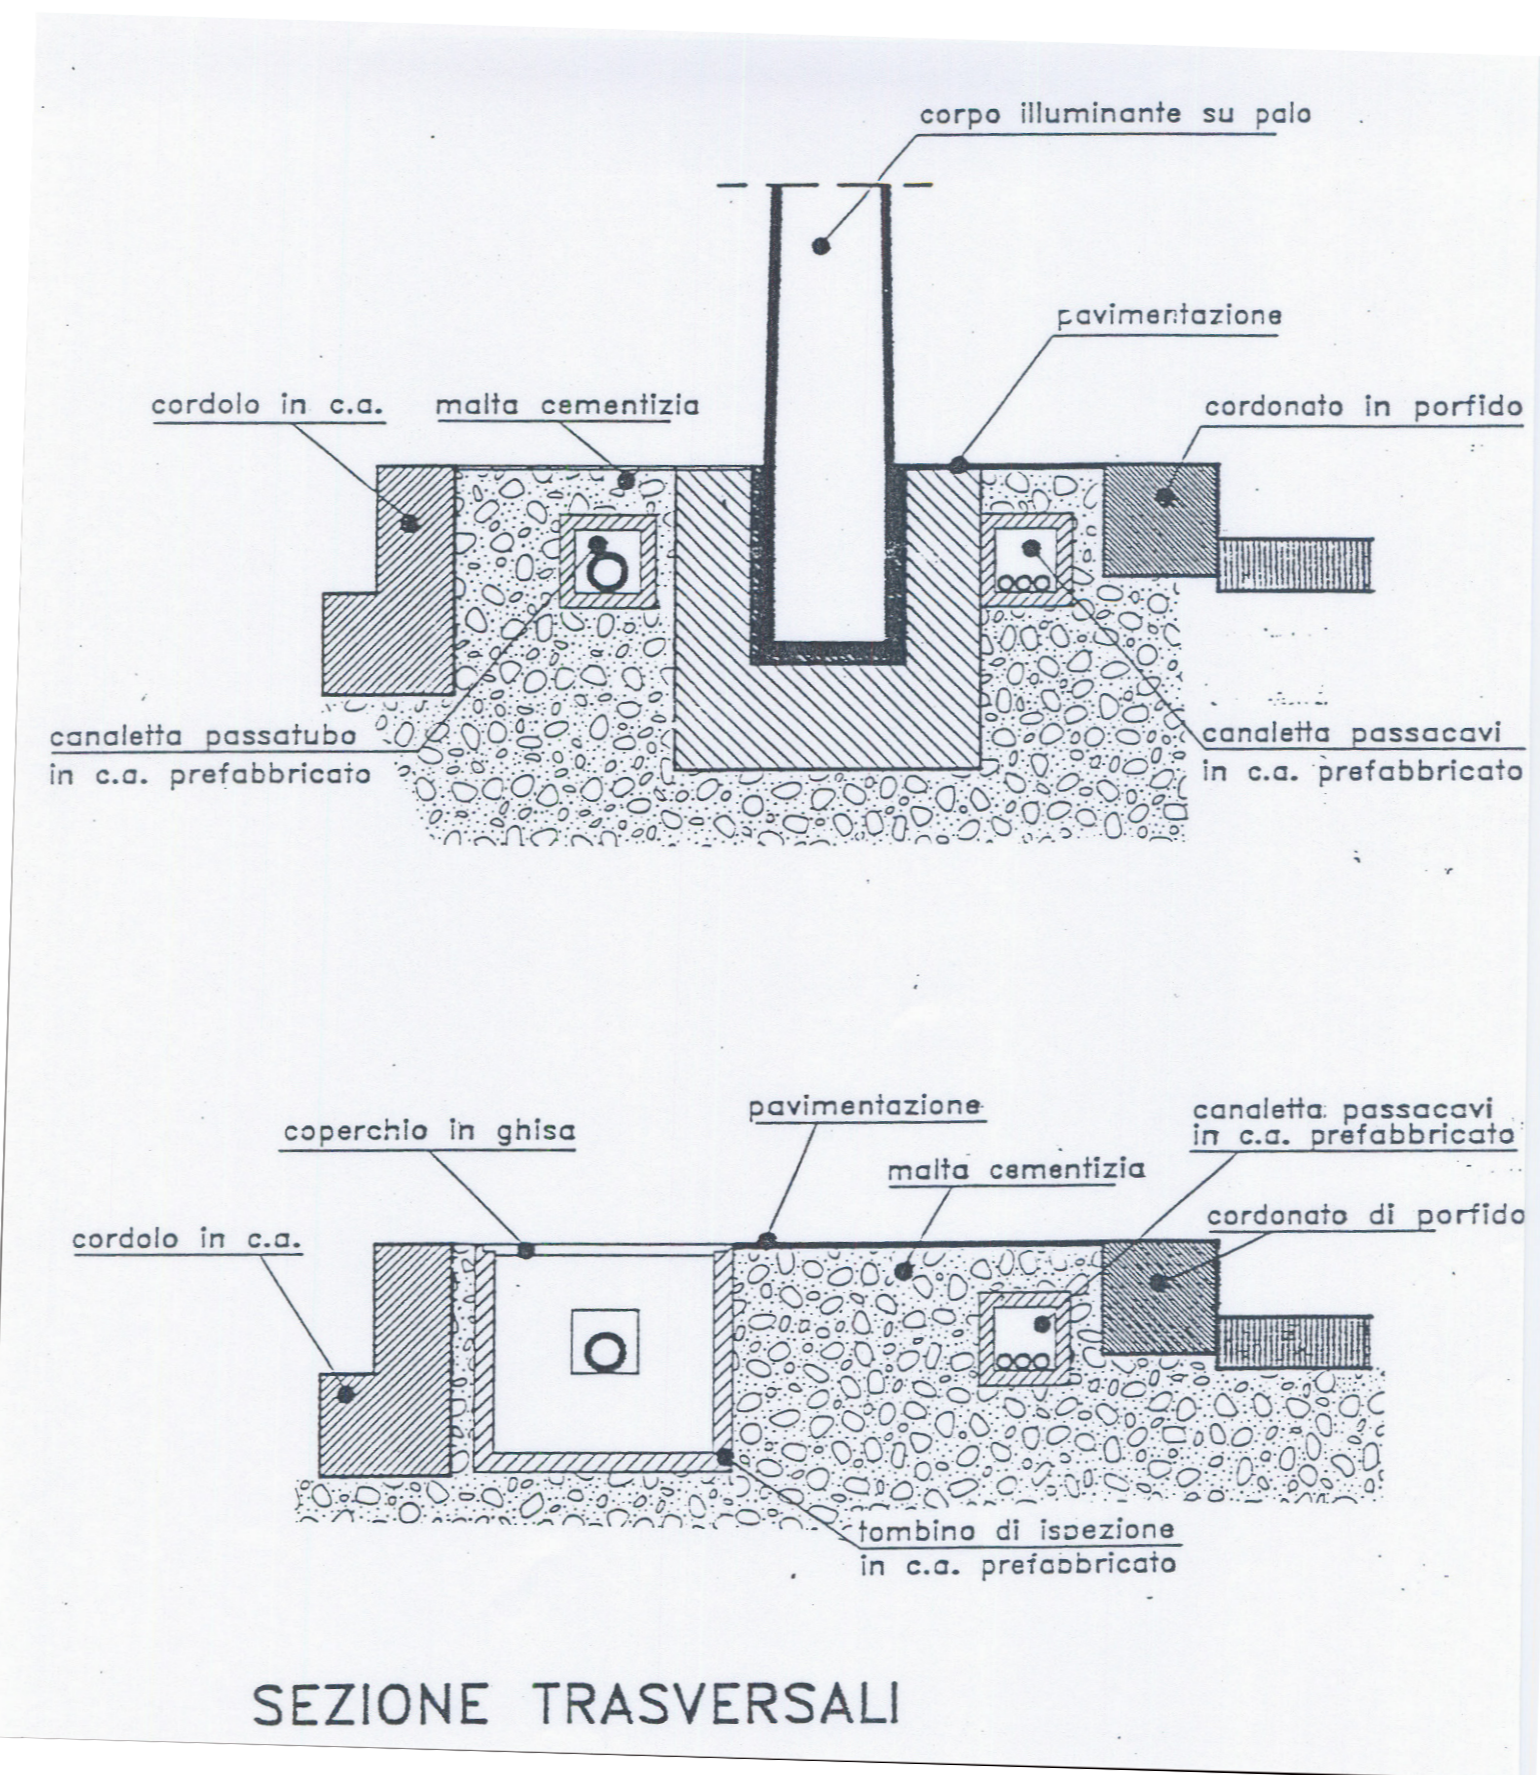

SEZIONE TRASVERSALI



COMUNE DI PRIOLO GARGALLO
(Prov. di Siracusa)

REVISIONE GENERALE DEL

PIANO PARTICOLAREGGIATO DELLA ZONA CP/1 (EX CP/8)



Elaborazione ed aggiornamento cartografico eseguito dall'U.T.C. (Arch. V. Miconi, Geom. D. Bucca, Geom. B. Indriolo, Geom. G. Rametta, Geom. P. Scalogna)

I tecnici comunali progettisti:

Dott. Arch. Vincenzo Miconi

Dott. Ing. Salvatore Ullo

Visto: Il Sindaco

Elaborazione:
Gennaio 2012

Particolari costruttivi della
rete idrica ed elettrica

Tav.
P6
Scala 1/10-1/20