



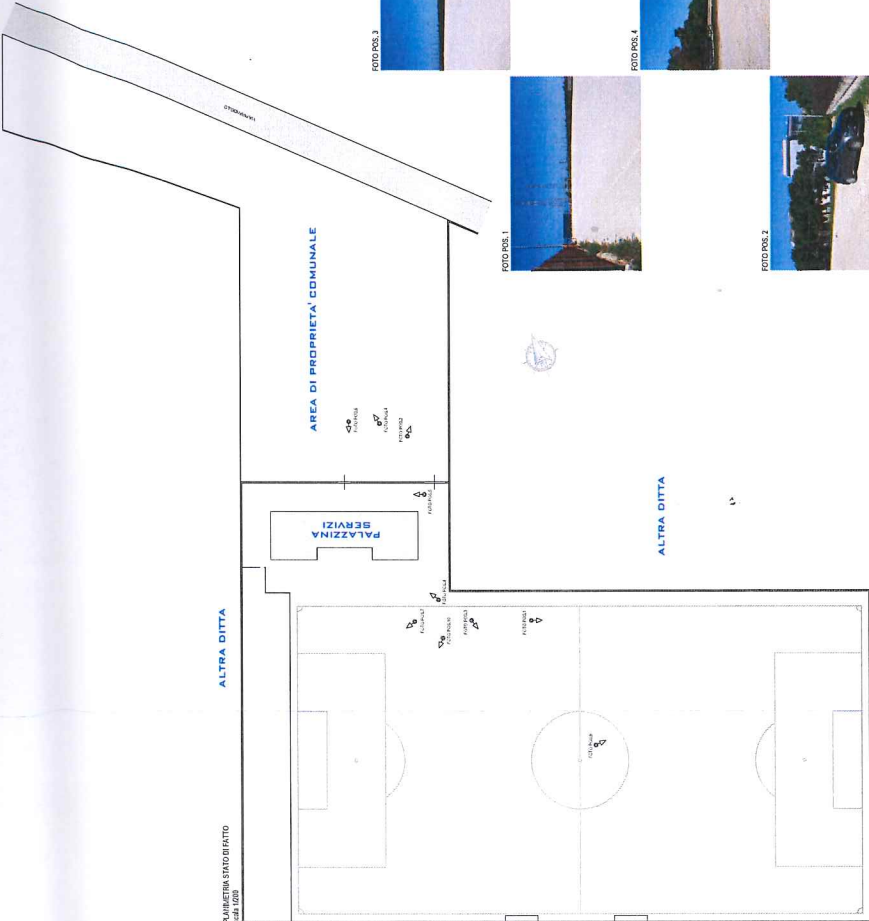

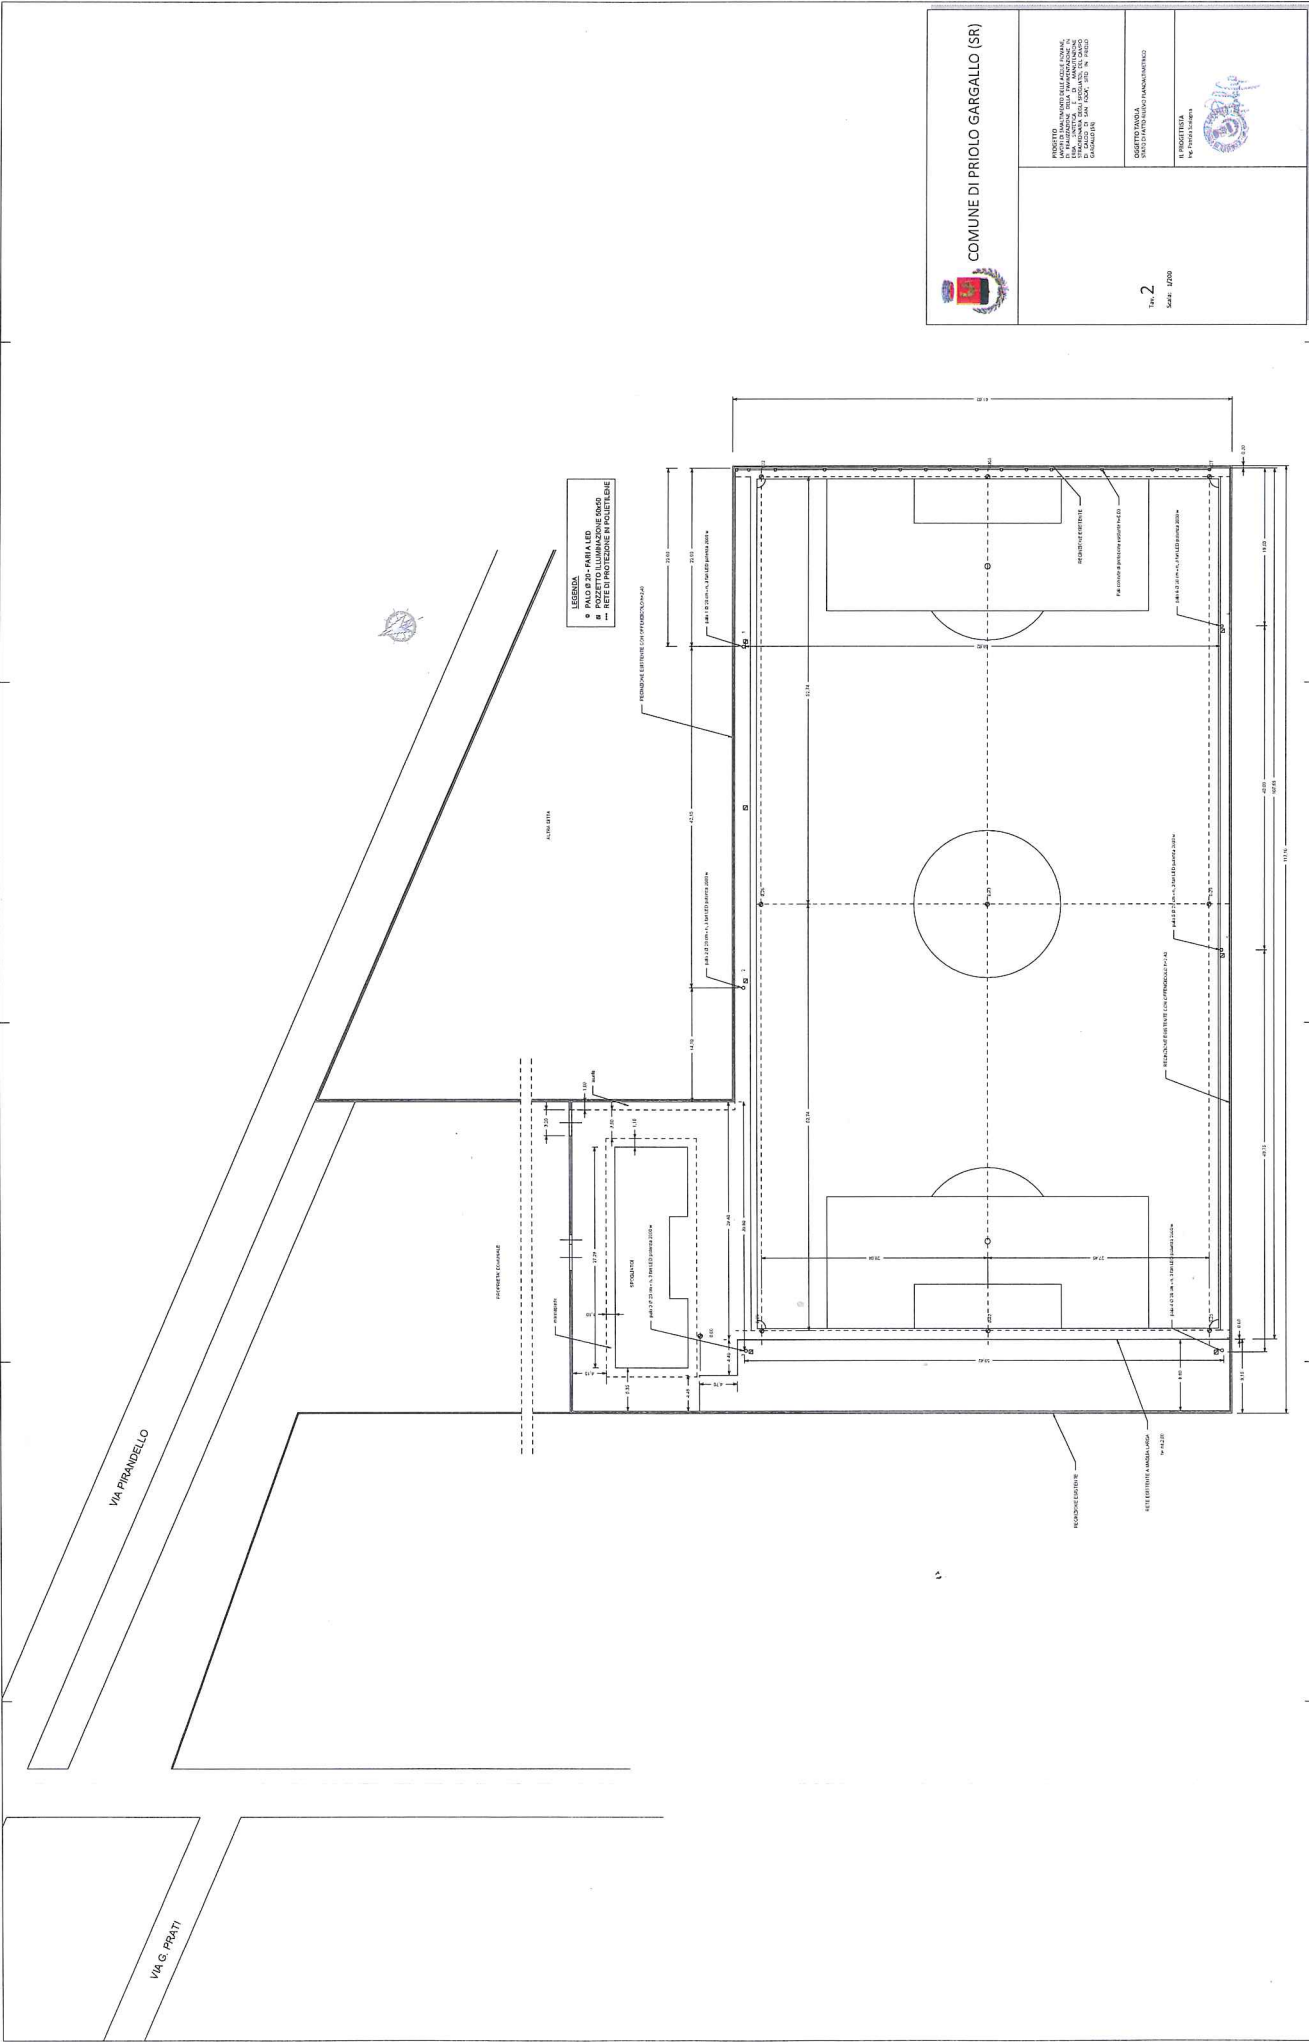

**COMUNE DI PRIOLO GARGALLO (SR)**


PROGETTO





2


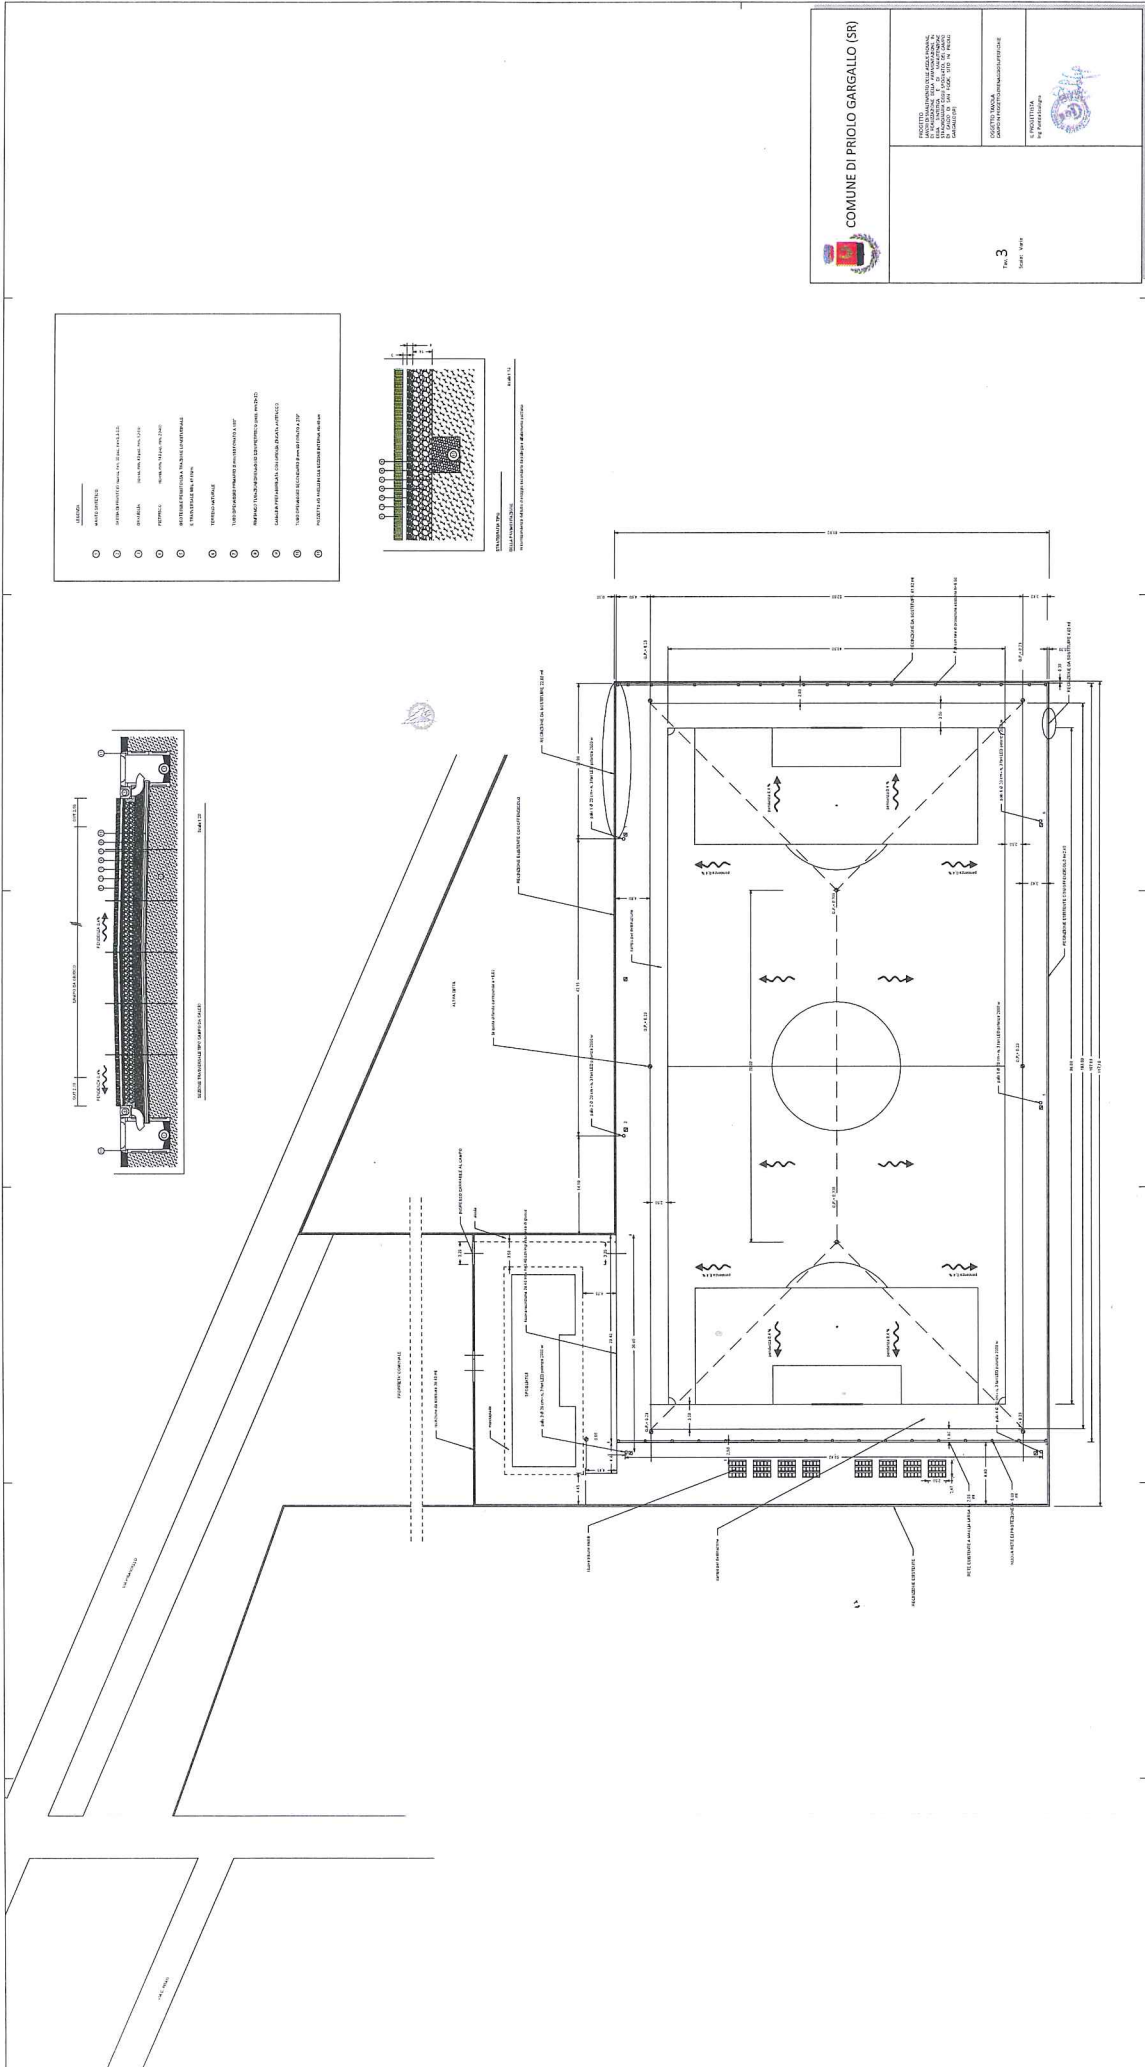


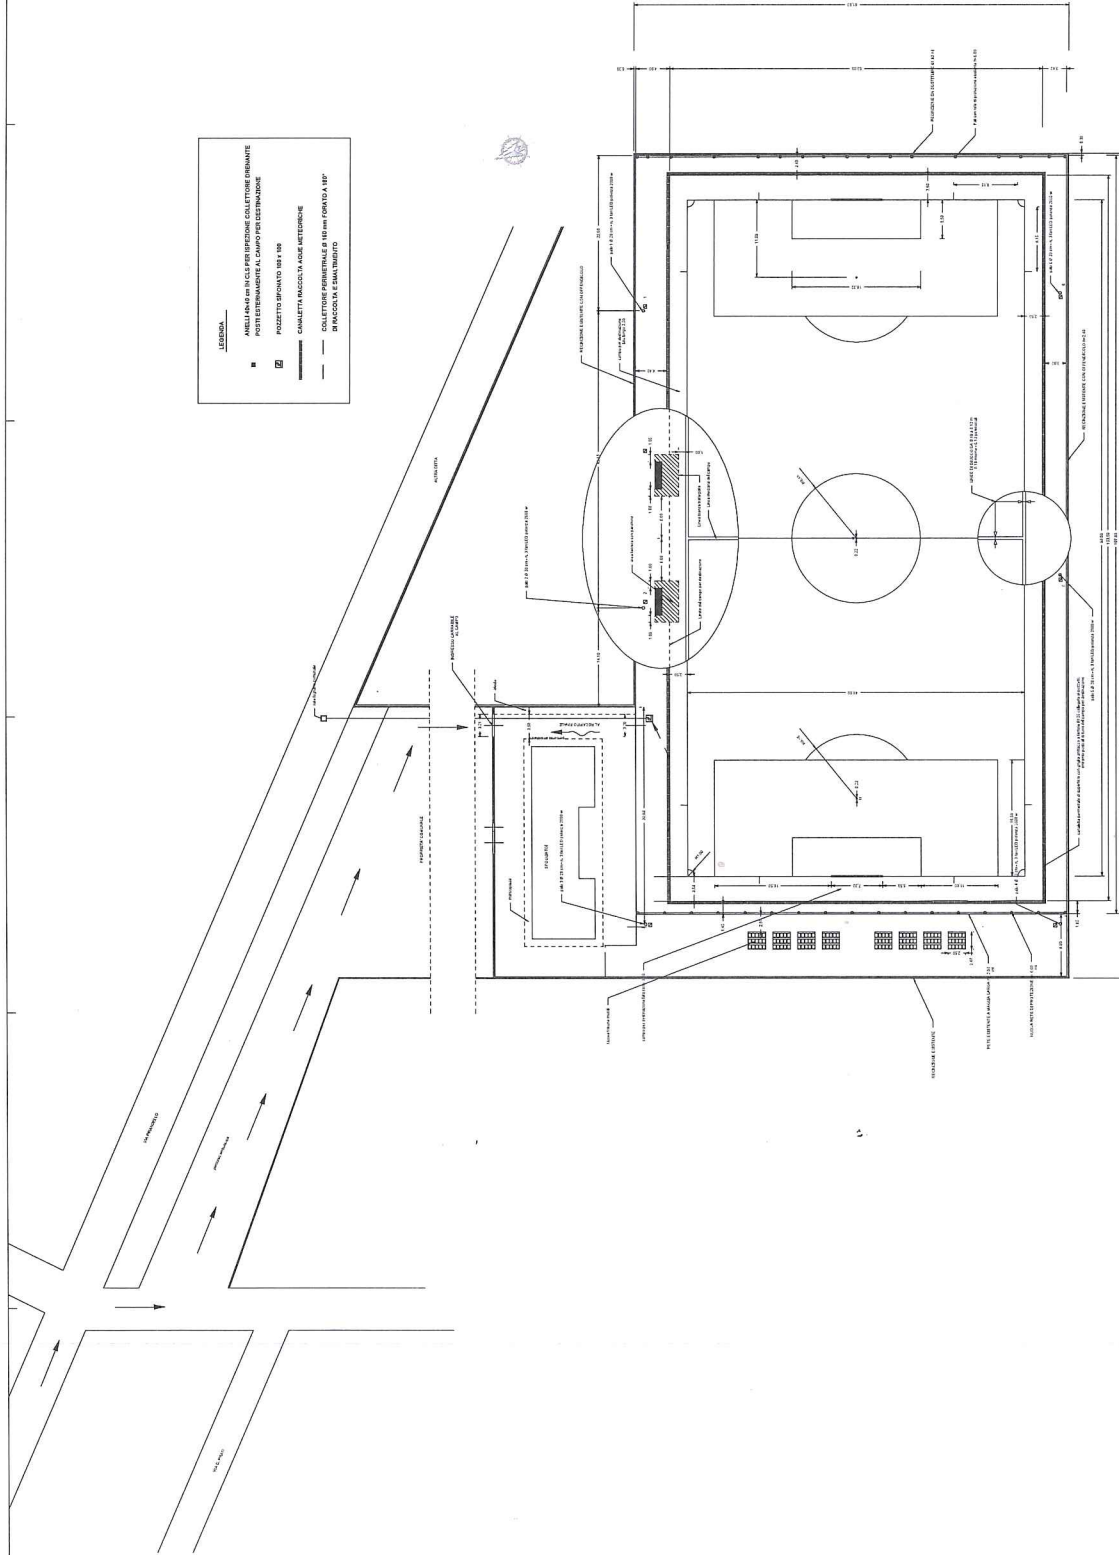


PIANTA PIANO TERRA 1/100

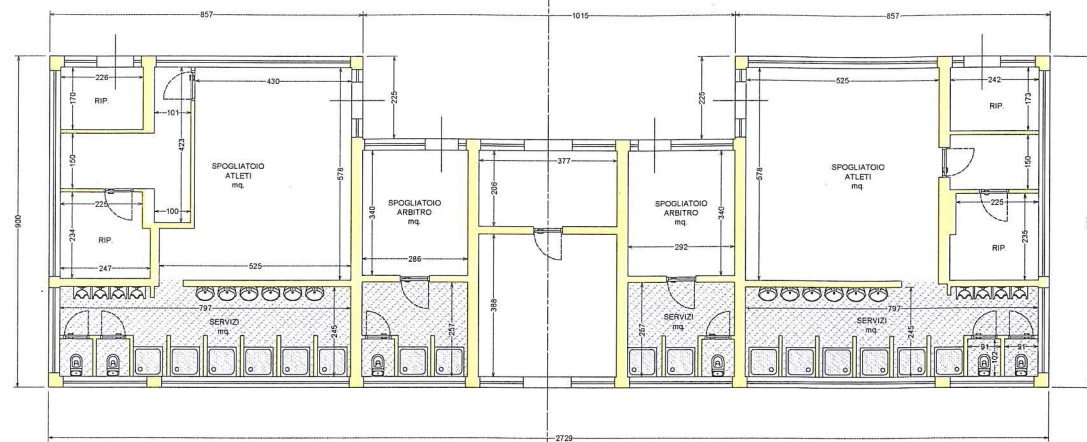


PROSPETTO NORD 1/100

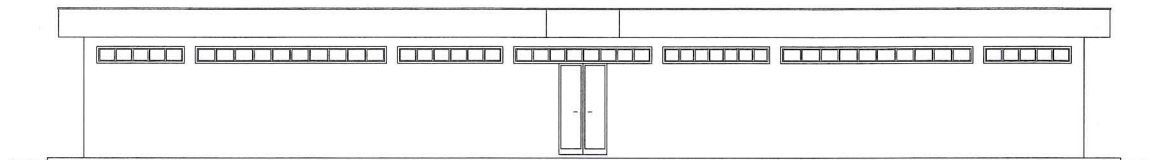


PROSPETTO SUD 1/100

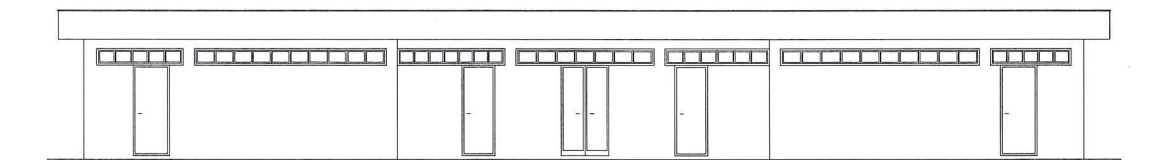


PROSPETTO EST 1/100

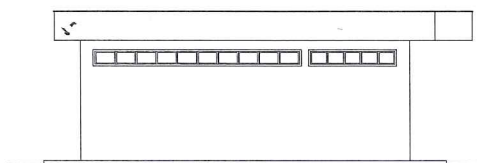

PROSPETTO OVEST 1/100

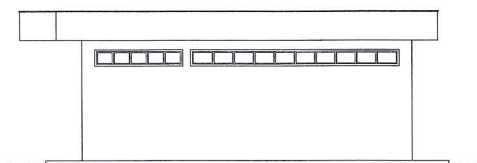

SEZ. Y/Y 1/100

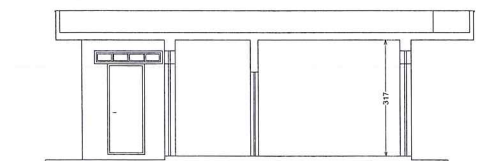

COMUNE DI PRIOLO GARGALLO (SR)

PROGETTO
LAVORI DI SMALTIMENTO DELLE ACQUE PIOVANE,
DI REALIZZAZIONE DELLA PAVIMENTAZIONE IN
ERBA SINTETICA E DI MANUTENZIONE
STRAORDINARIA DEGLI SPOGLIATOI, DEL CAMPO
DI CALCIO DI SAN FOCA', SITO IN PRIOLO
GARGALLO (SR)

Tav. 7

Scala: Varie

OGGETTO TAVOLA
SPOGLIATOI-PIANTE-PROSPETTI E SEZIONE
STATO DI FATTO E DI PROGETTO

IL PROGETTISTA
Ing. Patrizia Scalogna

